
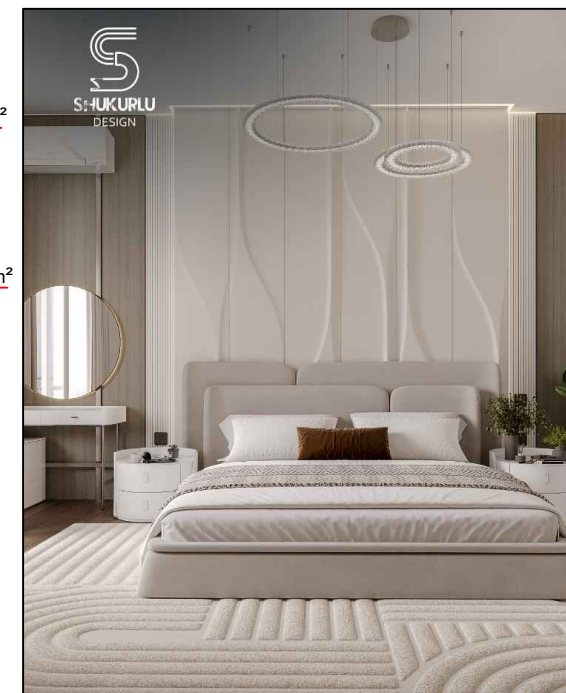
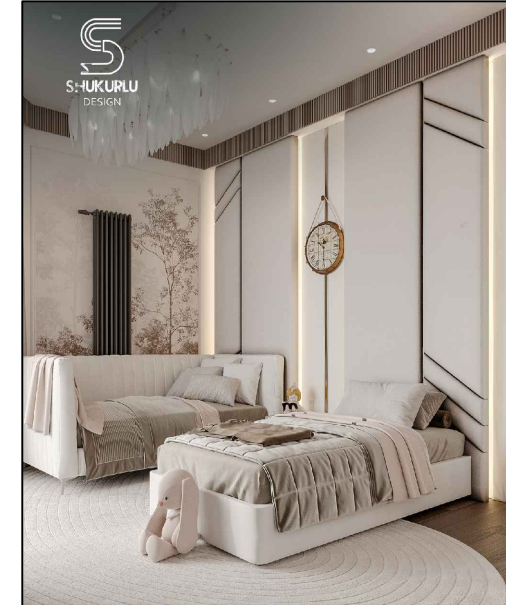
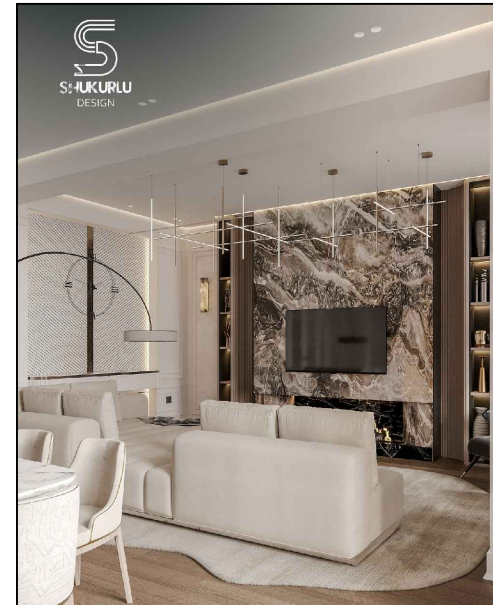


MƏNZİLİN MEBEL AVADANLIQLARININ YERLƏŞMƏ PLANI

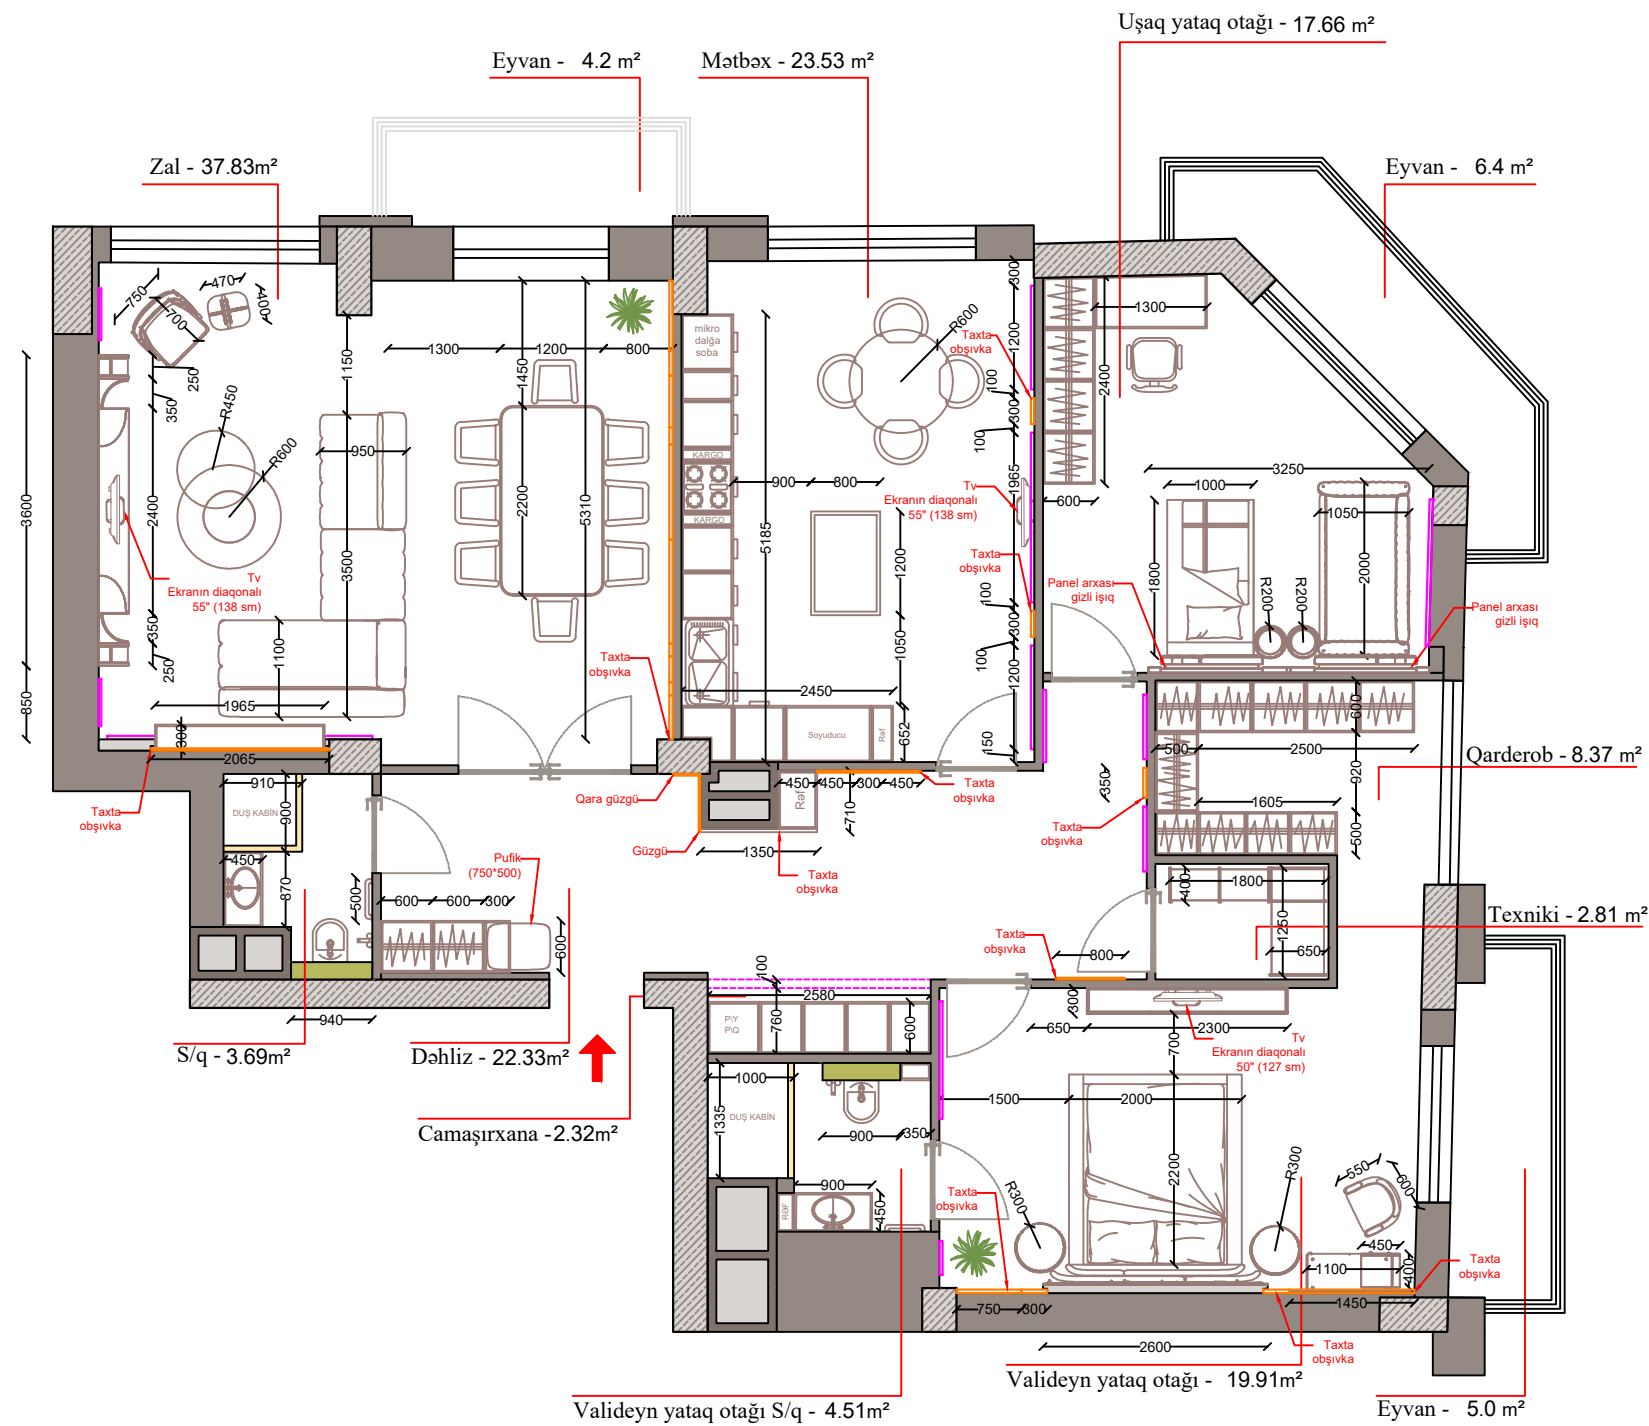

MH

Bakı şəhəri,
Ancora Residence-da yerləşən mənzil layihəsi.

Fərdi yaşayış evi

Təhvil verdim:

Təhvil aldım:

Şükürov S.

Vərəqlər

5

